


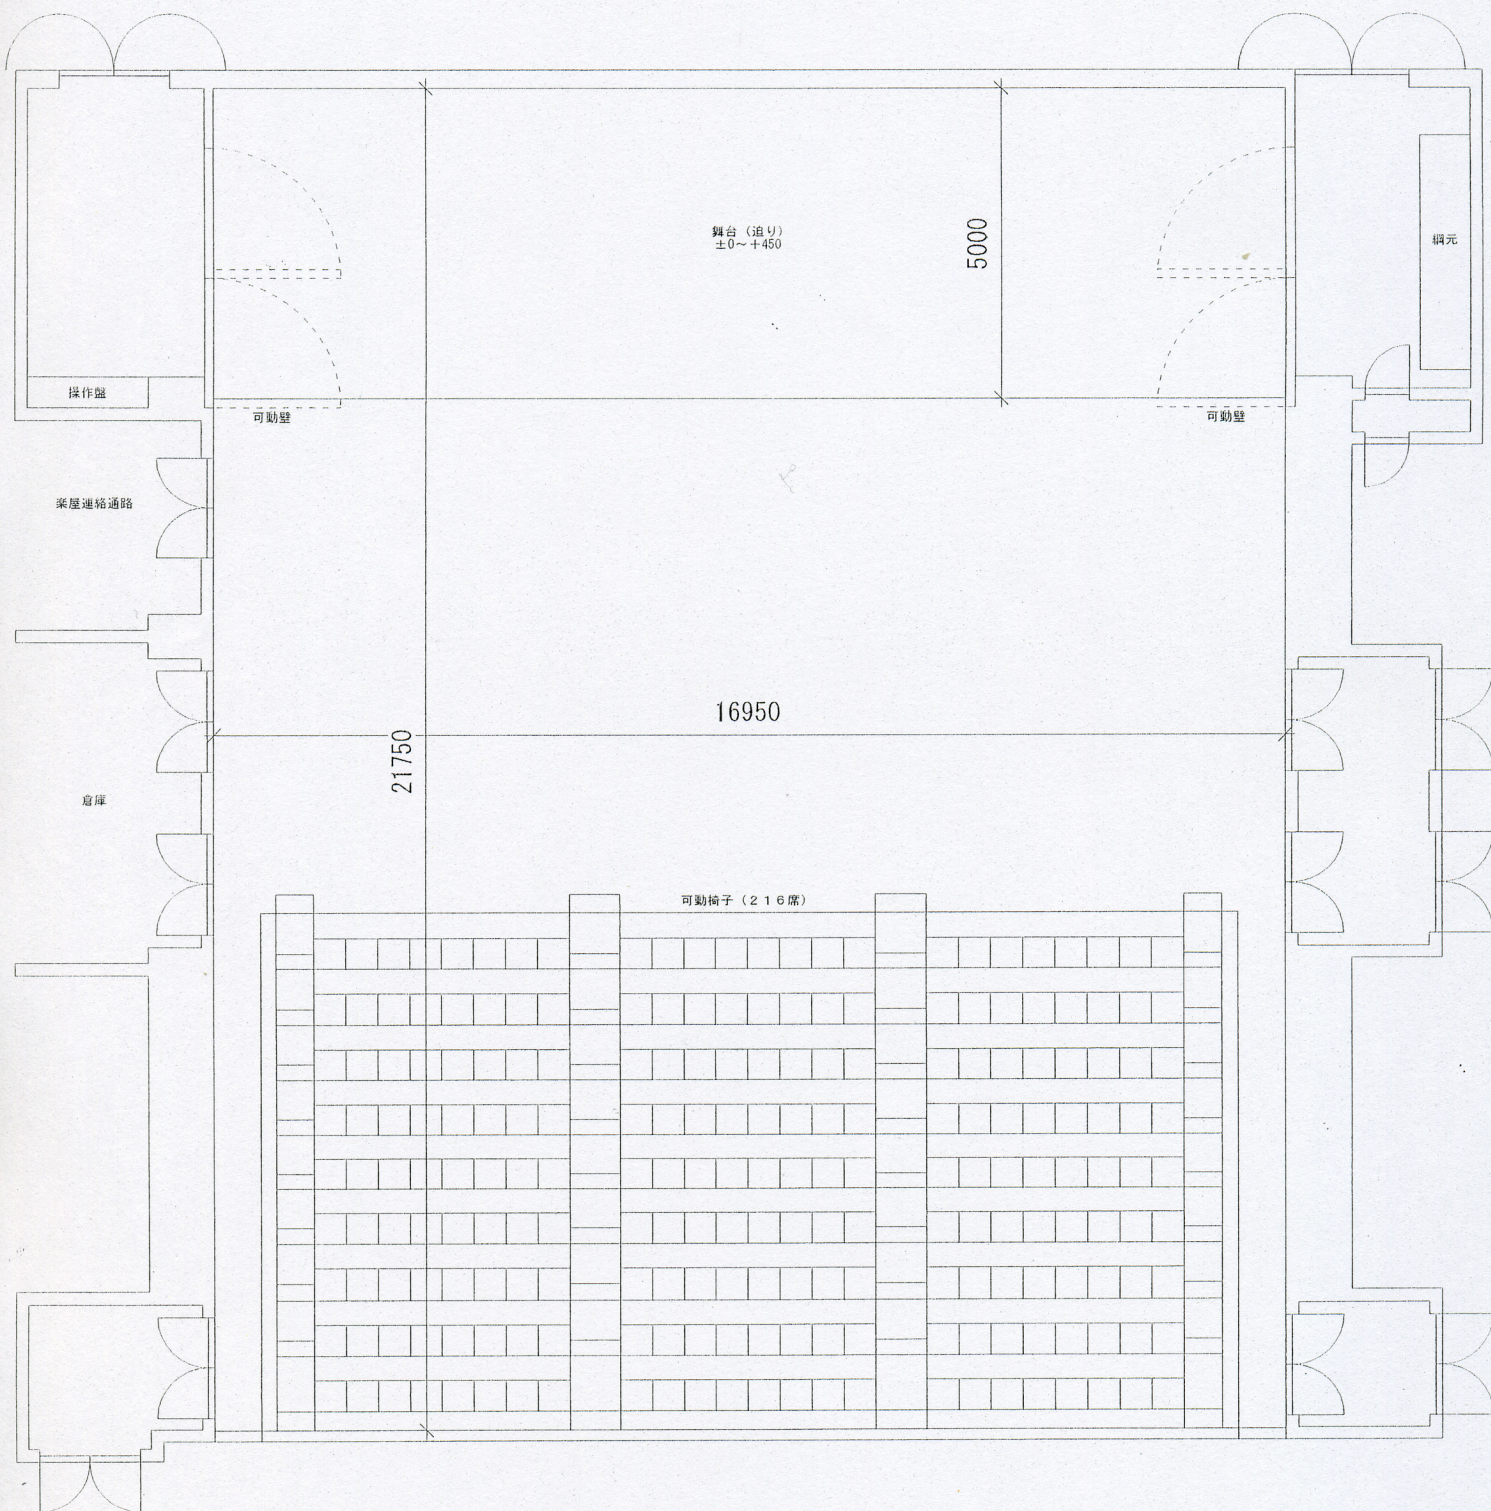

西条市総合文化会館

小ホール平面図

縮尺 1:100