


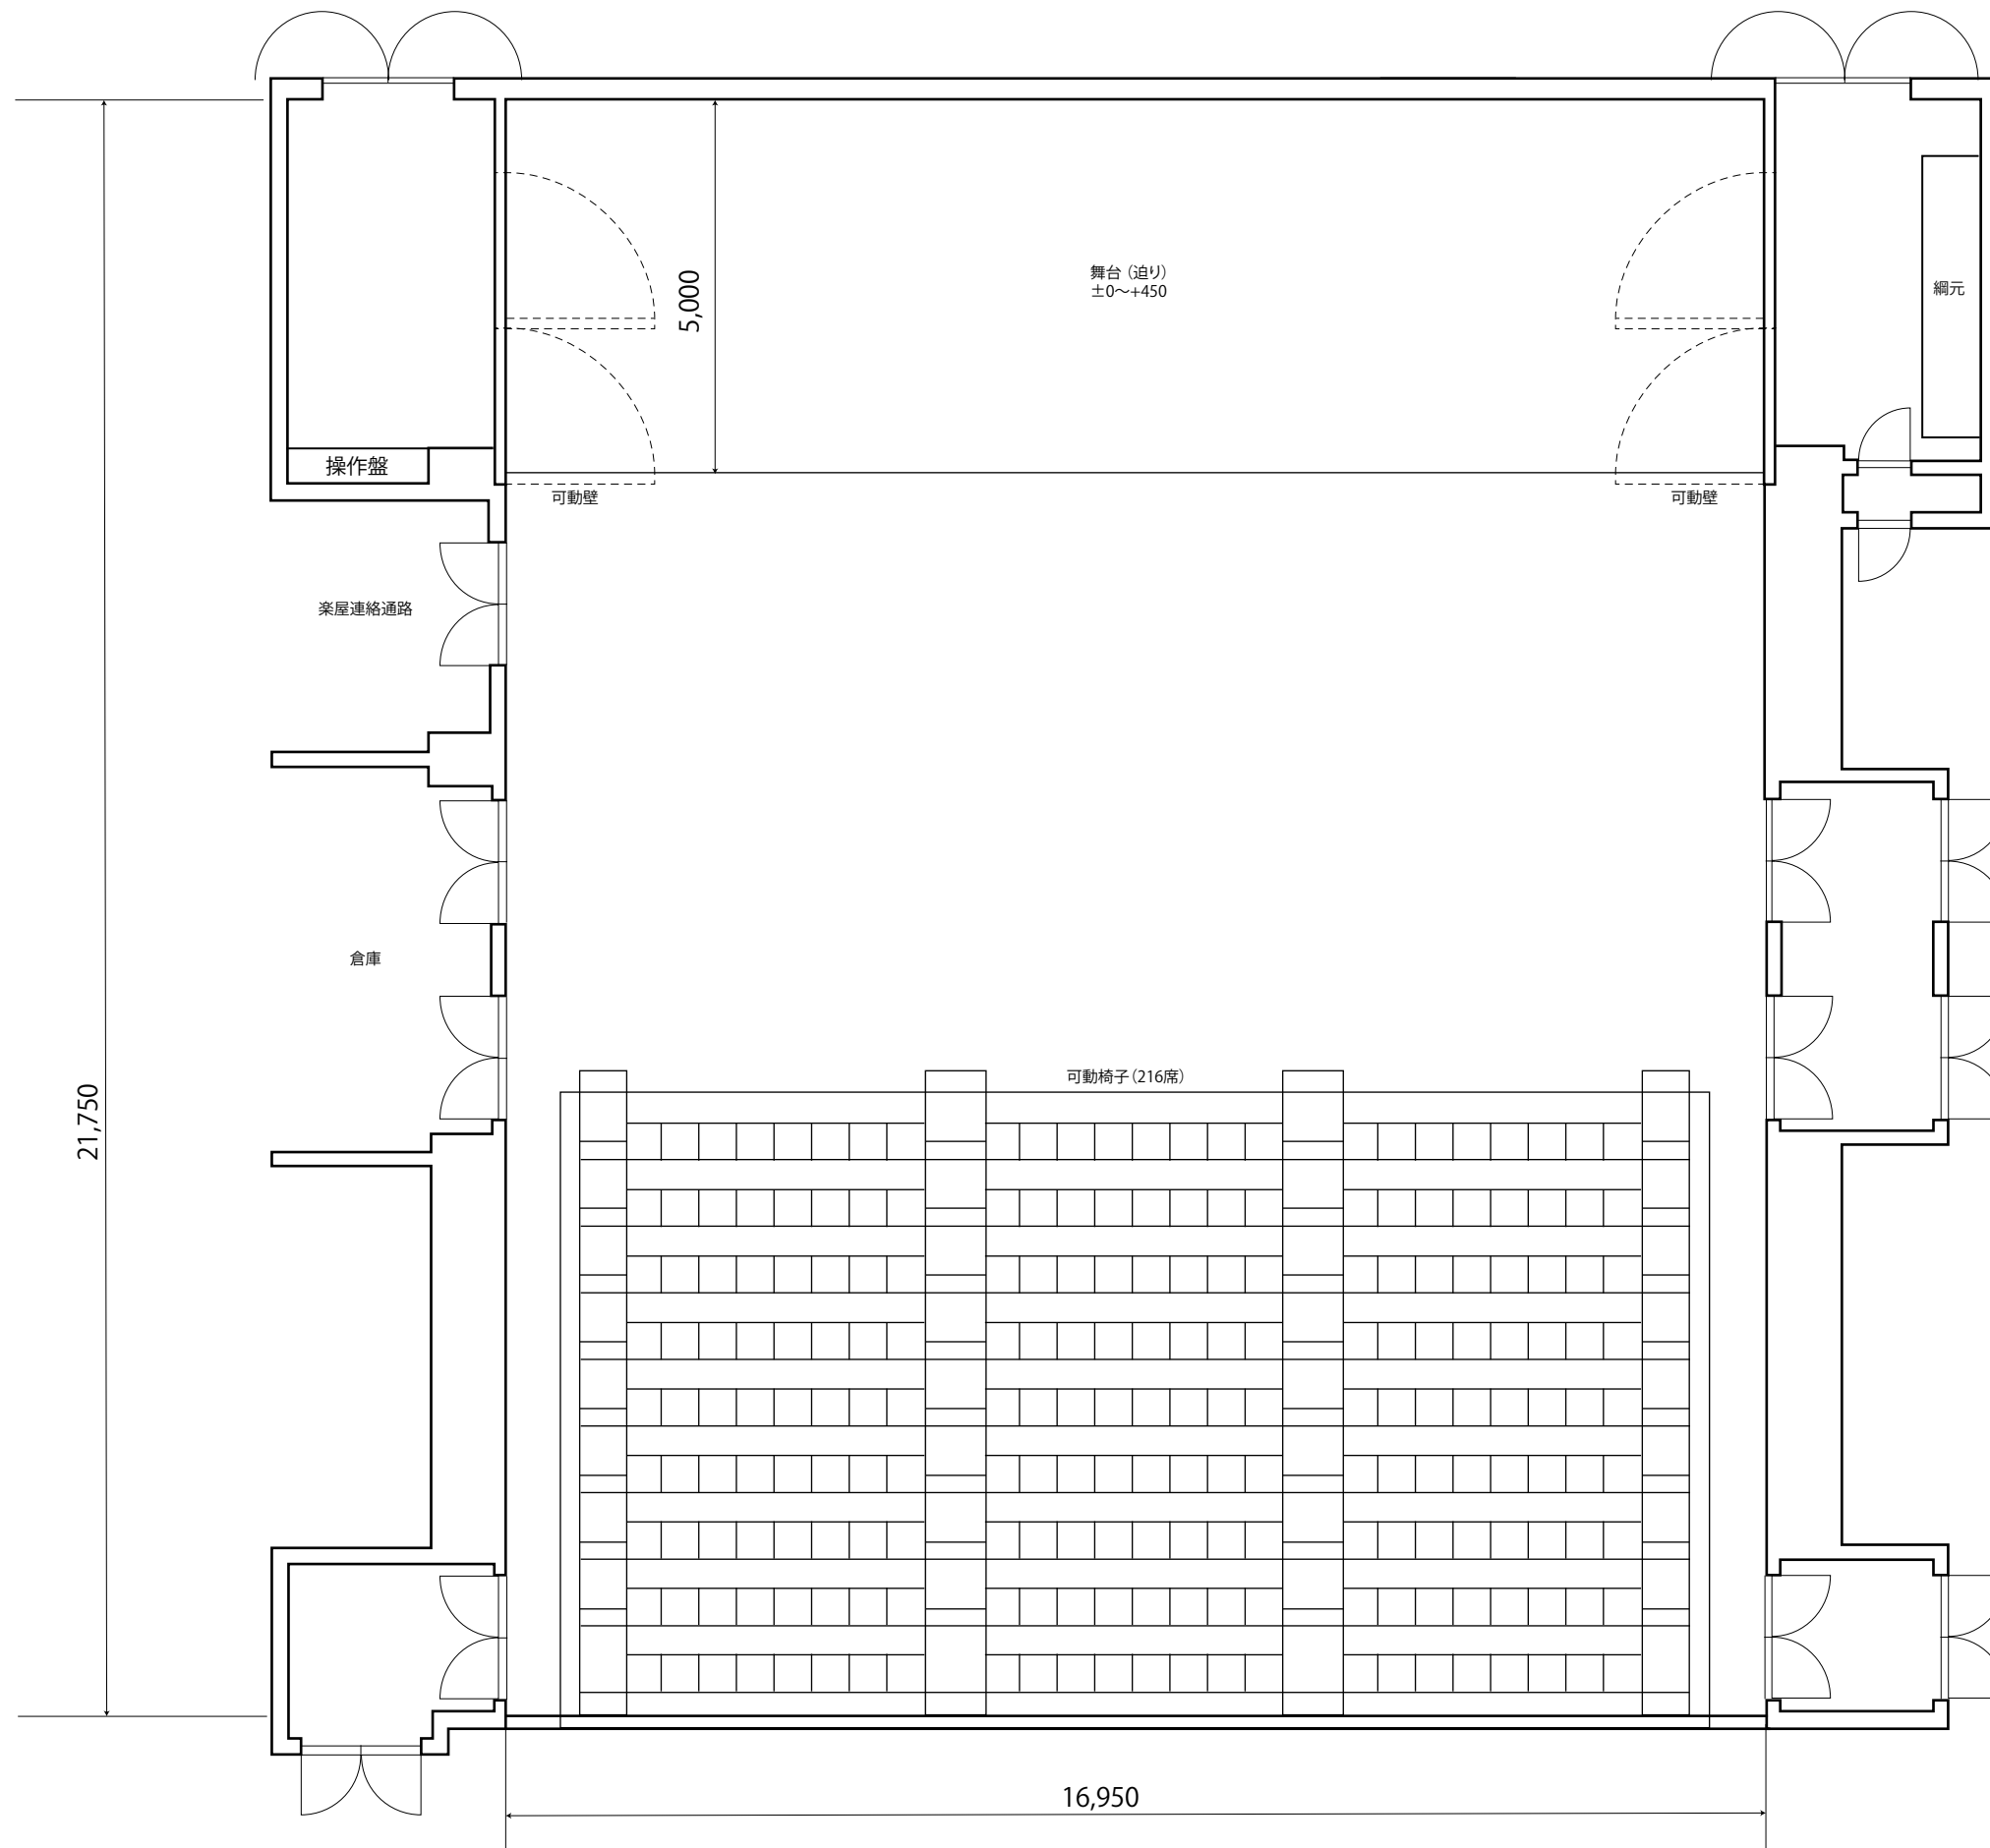

西条市総合文化会館
小ホール平面図