


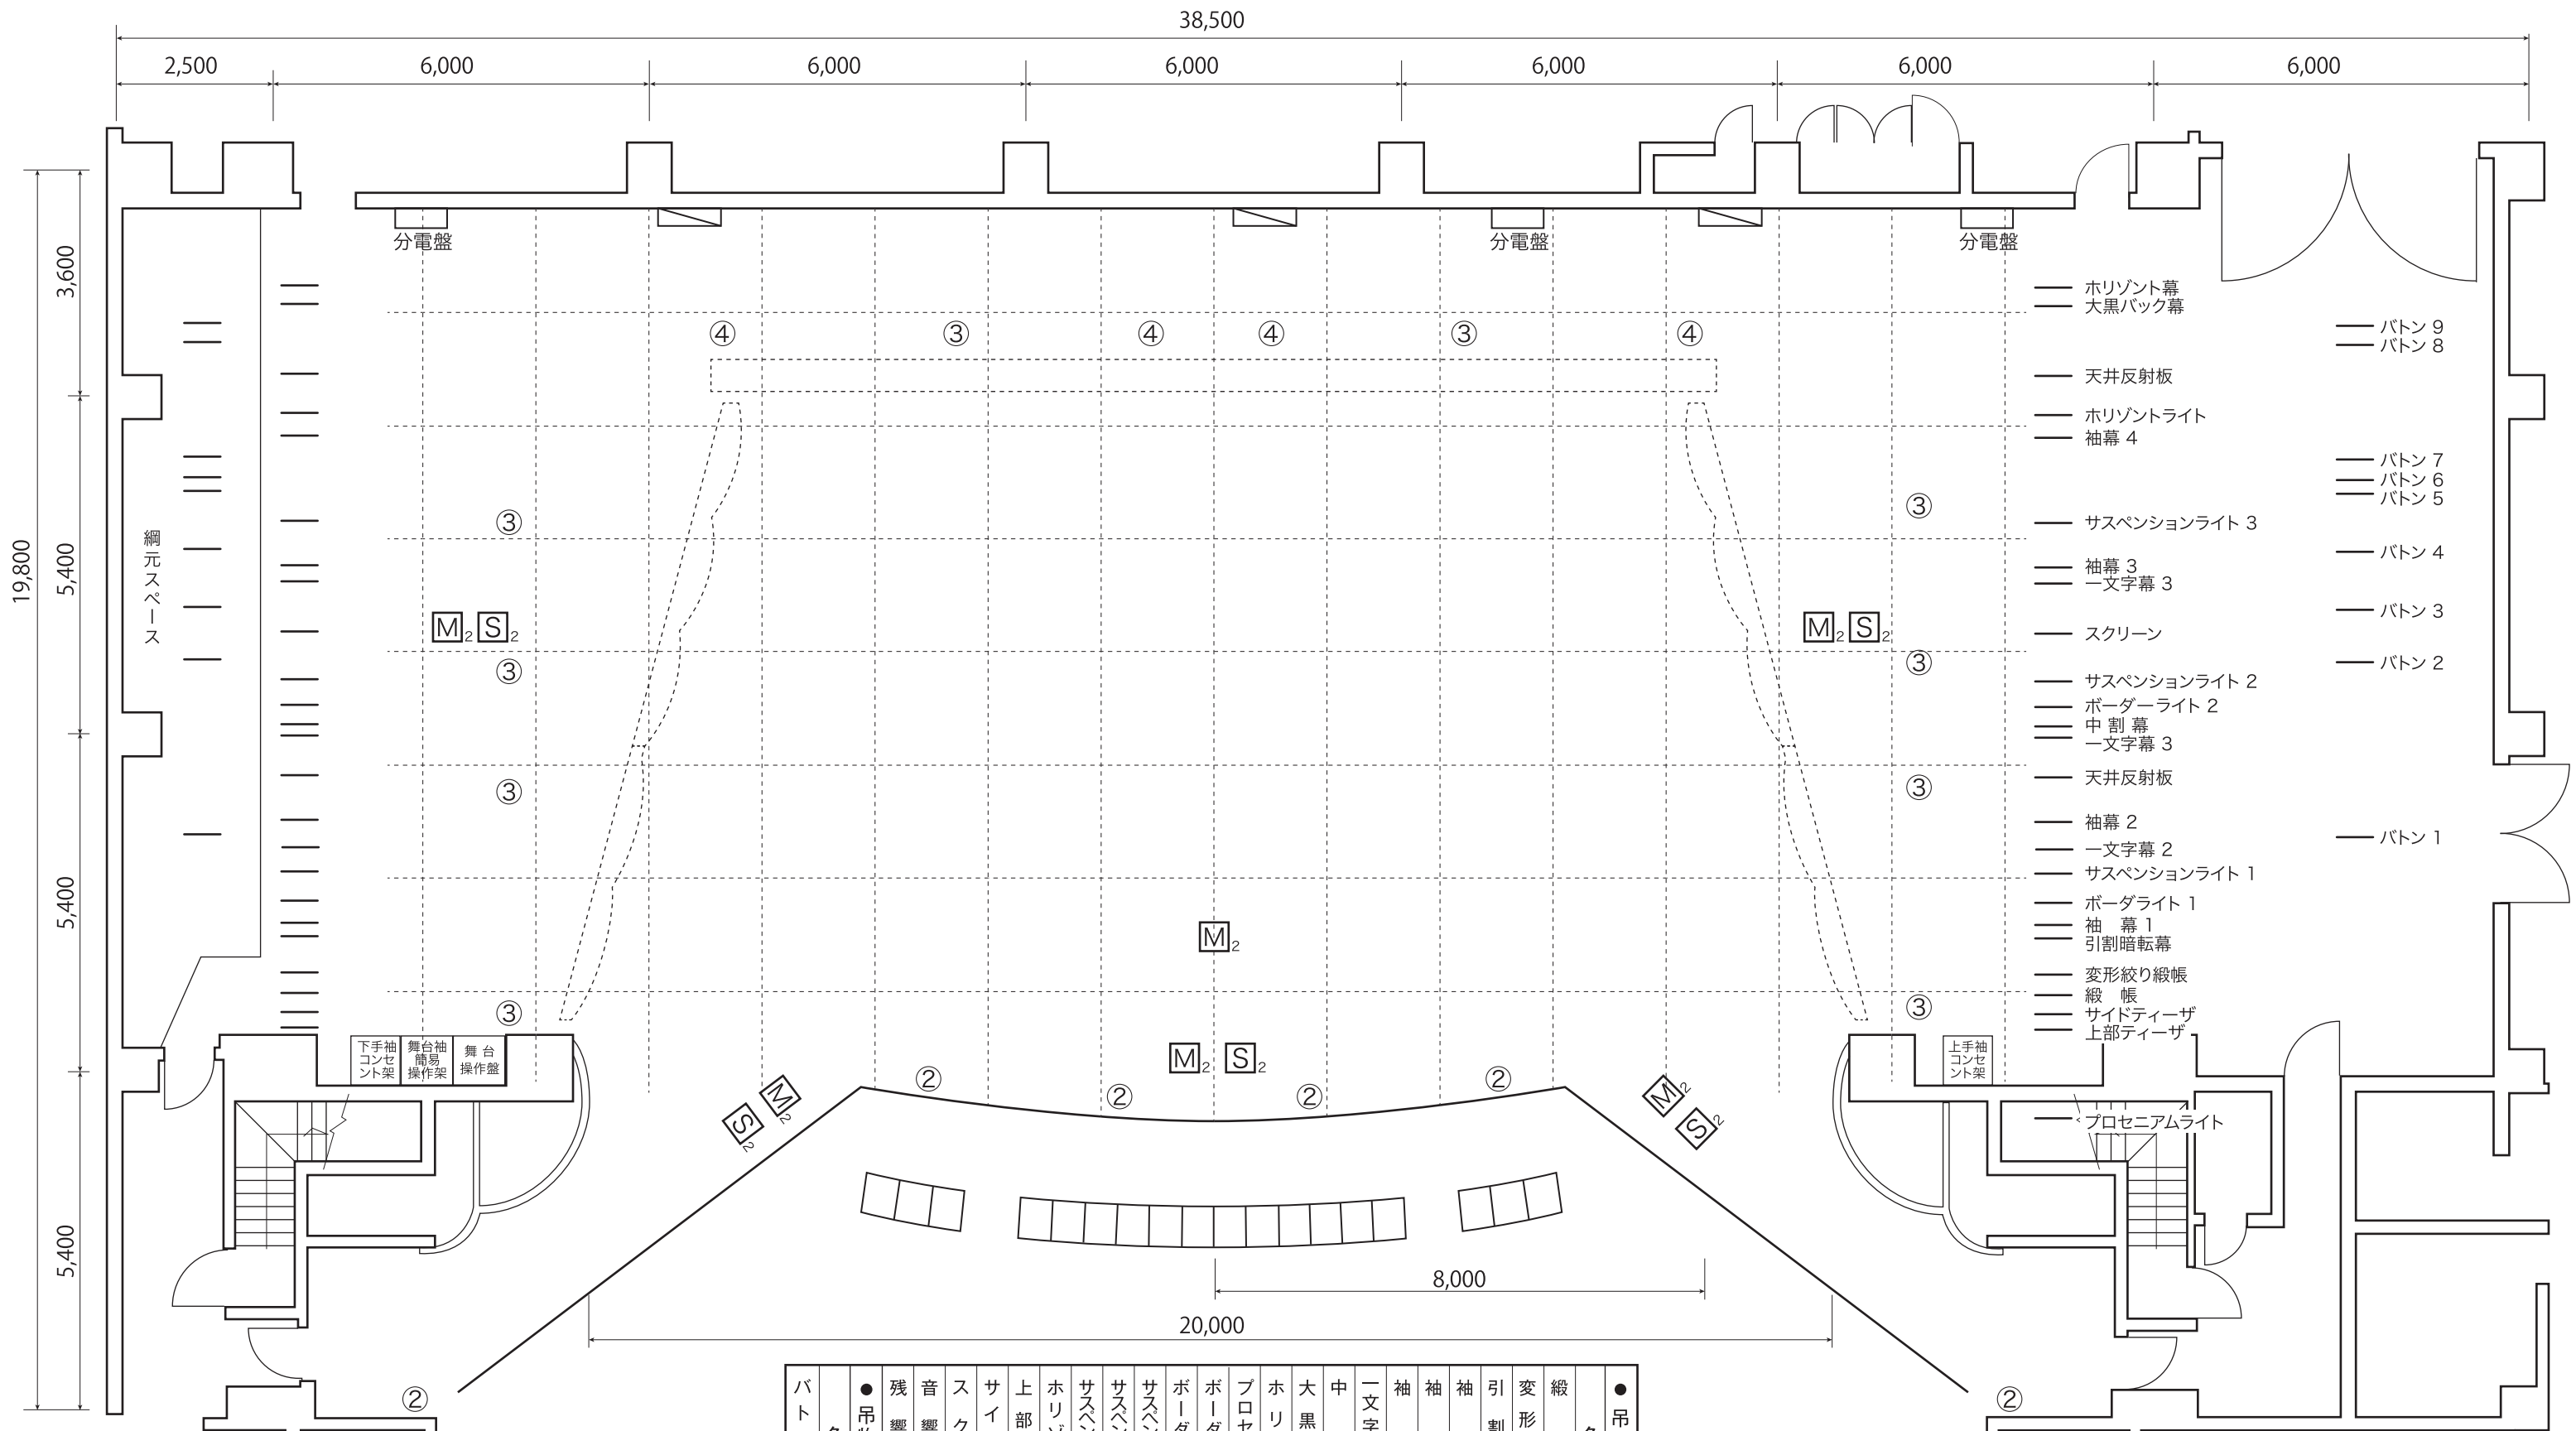

- ホリゾン幕
- 大黒バック幕
- バトン 9
- バトン 8
- 天井反射板
- ホリゾンライト
- 袖幕 4
- バトン 7
- バトン 6
- バトン 5
- サスペンションライト 3
- バトン 4
- 袖幕 3
- 一文字幕 3
- バトン 3
- スクリーン
- バトン 2
- サスペンションライト 2
- ボーダーライト 2
- 中 割 幕
- 一文字幕 3
- 天井反射板
- 袖幕 2
- 一文字幕 2
- サスペンションライト 1
- ボーダライト 1
- 袖 幕 1
- 引割暗転幕
- 変形絞り緞帳
- 緞 帳
- サイドティーザ
- 上部ティーザ
- バトン 1

- 凡 例
- 音 響 マイクコンセント 床付 2口
 - スピーカーコンセント床付 2口
 - ホリゾン コン セント 盤
 - 照 明 ② フロアコンセント 2口
 - ③ フロアコンセント 3口
 - ④ フロアコンセント 4口

●吊物設備		●吊物設備	
名 称	規 格	名 称	規 格
バトン 1 ～ 9	長さ 20 m	バトン 1 ～ 9	長さ 20 m
残 響 可 変 幕	電動	残 響 可 変 幕	電動
音 響 反 射 板	電動	音 響 反 射 板	電動
ス ク リ ー ン	電動	ス ク リ ー ン	電動
サ イ ド テ ィ ー ザ	電動	サ イ ド テ ィ ー ザ	電動
上 部 テ ィ ー ザ	電動	上 部 テ ィ ー ザ	電動
ホ リ ゾ ン ト ラ イ ト	一文字幕5共吊	ホ リ ゾ ン ト ラ イ ト	一文字幕5共吊
サ ス ペ ン シ ョ ン ラ イ ト 3	電動	サ ス ペ ン シ ョ ン ラ イ ト 3	電動
サ ス ペ ン シ ョ ン ラ イ ト 2	電動	サ ス ペ ン シ ョ ン ラ イ ト 2	電動
サ ス ペ ン シ ョ ン ラ イ ト 1	電動	サ ス ペ ン シ ョ ン ラ イ ト 1	電動
ボ ー ダ ー ラ イ ト 2	電動	ボ ー ダ ー ラ イ ト 2	電動
ボ ー ダ ー ラ イ ト 1	一文字幕1共吊	ボ ー ダ ー ラ イ ト 1	一文字幕1共吊
プ ロ セ ニ ア ム ラ イ ト	電動	プ ロ セ ニ ア ム ラ イ ト	電動
ホ リ ゾ ン ト 幕	間口 20 m 高 9 m	ホ リ ゾ ン ト 幕	間口 20 m 高 9 m
大 黒 バ ッ ク 幕	間口 20 m 高 9 m	大 黒 バ ッ ク 幕	間口 20 m 高 9 m
中 割 幕	間口 20 m 高 8 m	中 割 幕	間口 20 m 高 8 m
一 文 字 幕 2・3・4	間口 20 m 高 3.5 m	一 文 字 幕 2・3・4	間口 20 m 高 3.5 m
袖 幕 2・3	袖巾 4 m 高 9 m	袖 幕 2・3	袖巾 4 m 高 9 m
袖 幕 1	袖巾 5 m 高 8 m	袖 幕 1	袖巾 5 m 高 8 m
引 割 暗 転 幕	袖巾 6 m 高 11 m	引 割 暗 転 幕	袖巾 6 m 高 11 m
変 形 絞 り 緞 帳	間口 22.5 m 高 11 m	変 形 絞 り 緞 帳	間口 22.5 m 高 11 m
緞 帳	全開・全閉含む5変形	緞 帳	全開・全閉含む5変形
昇 降	45 m / 分	昇 降	45 m / 分

西条市総合文化会館
大ホール舞台平面図