


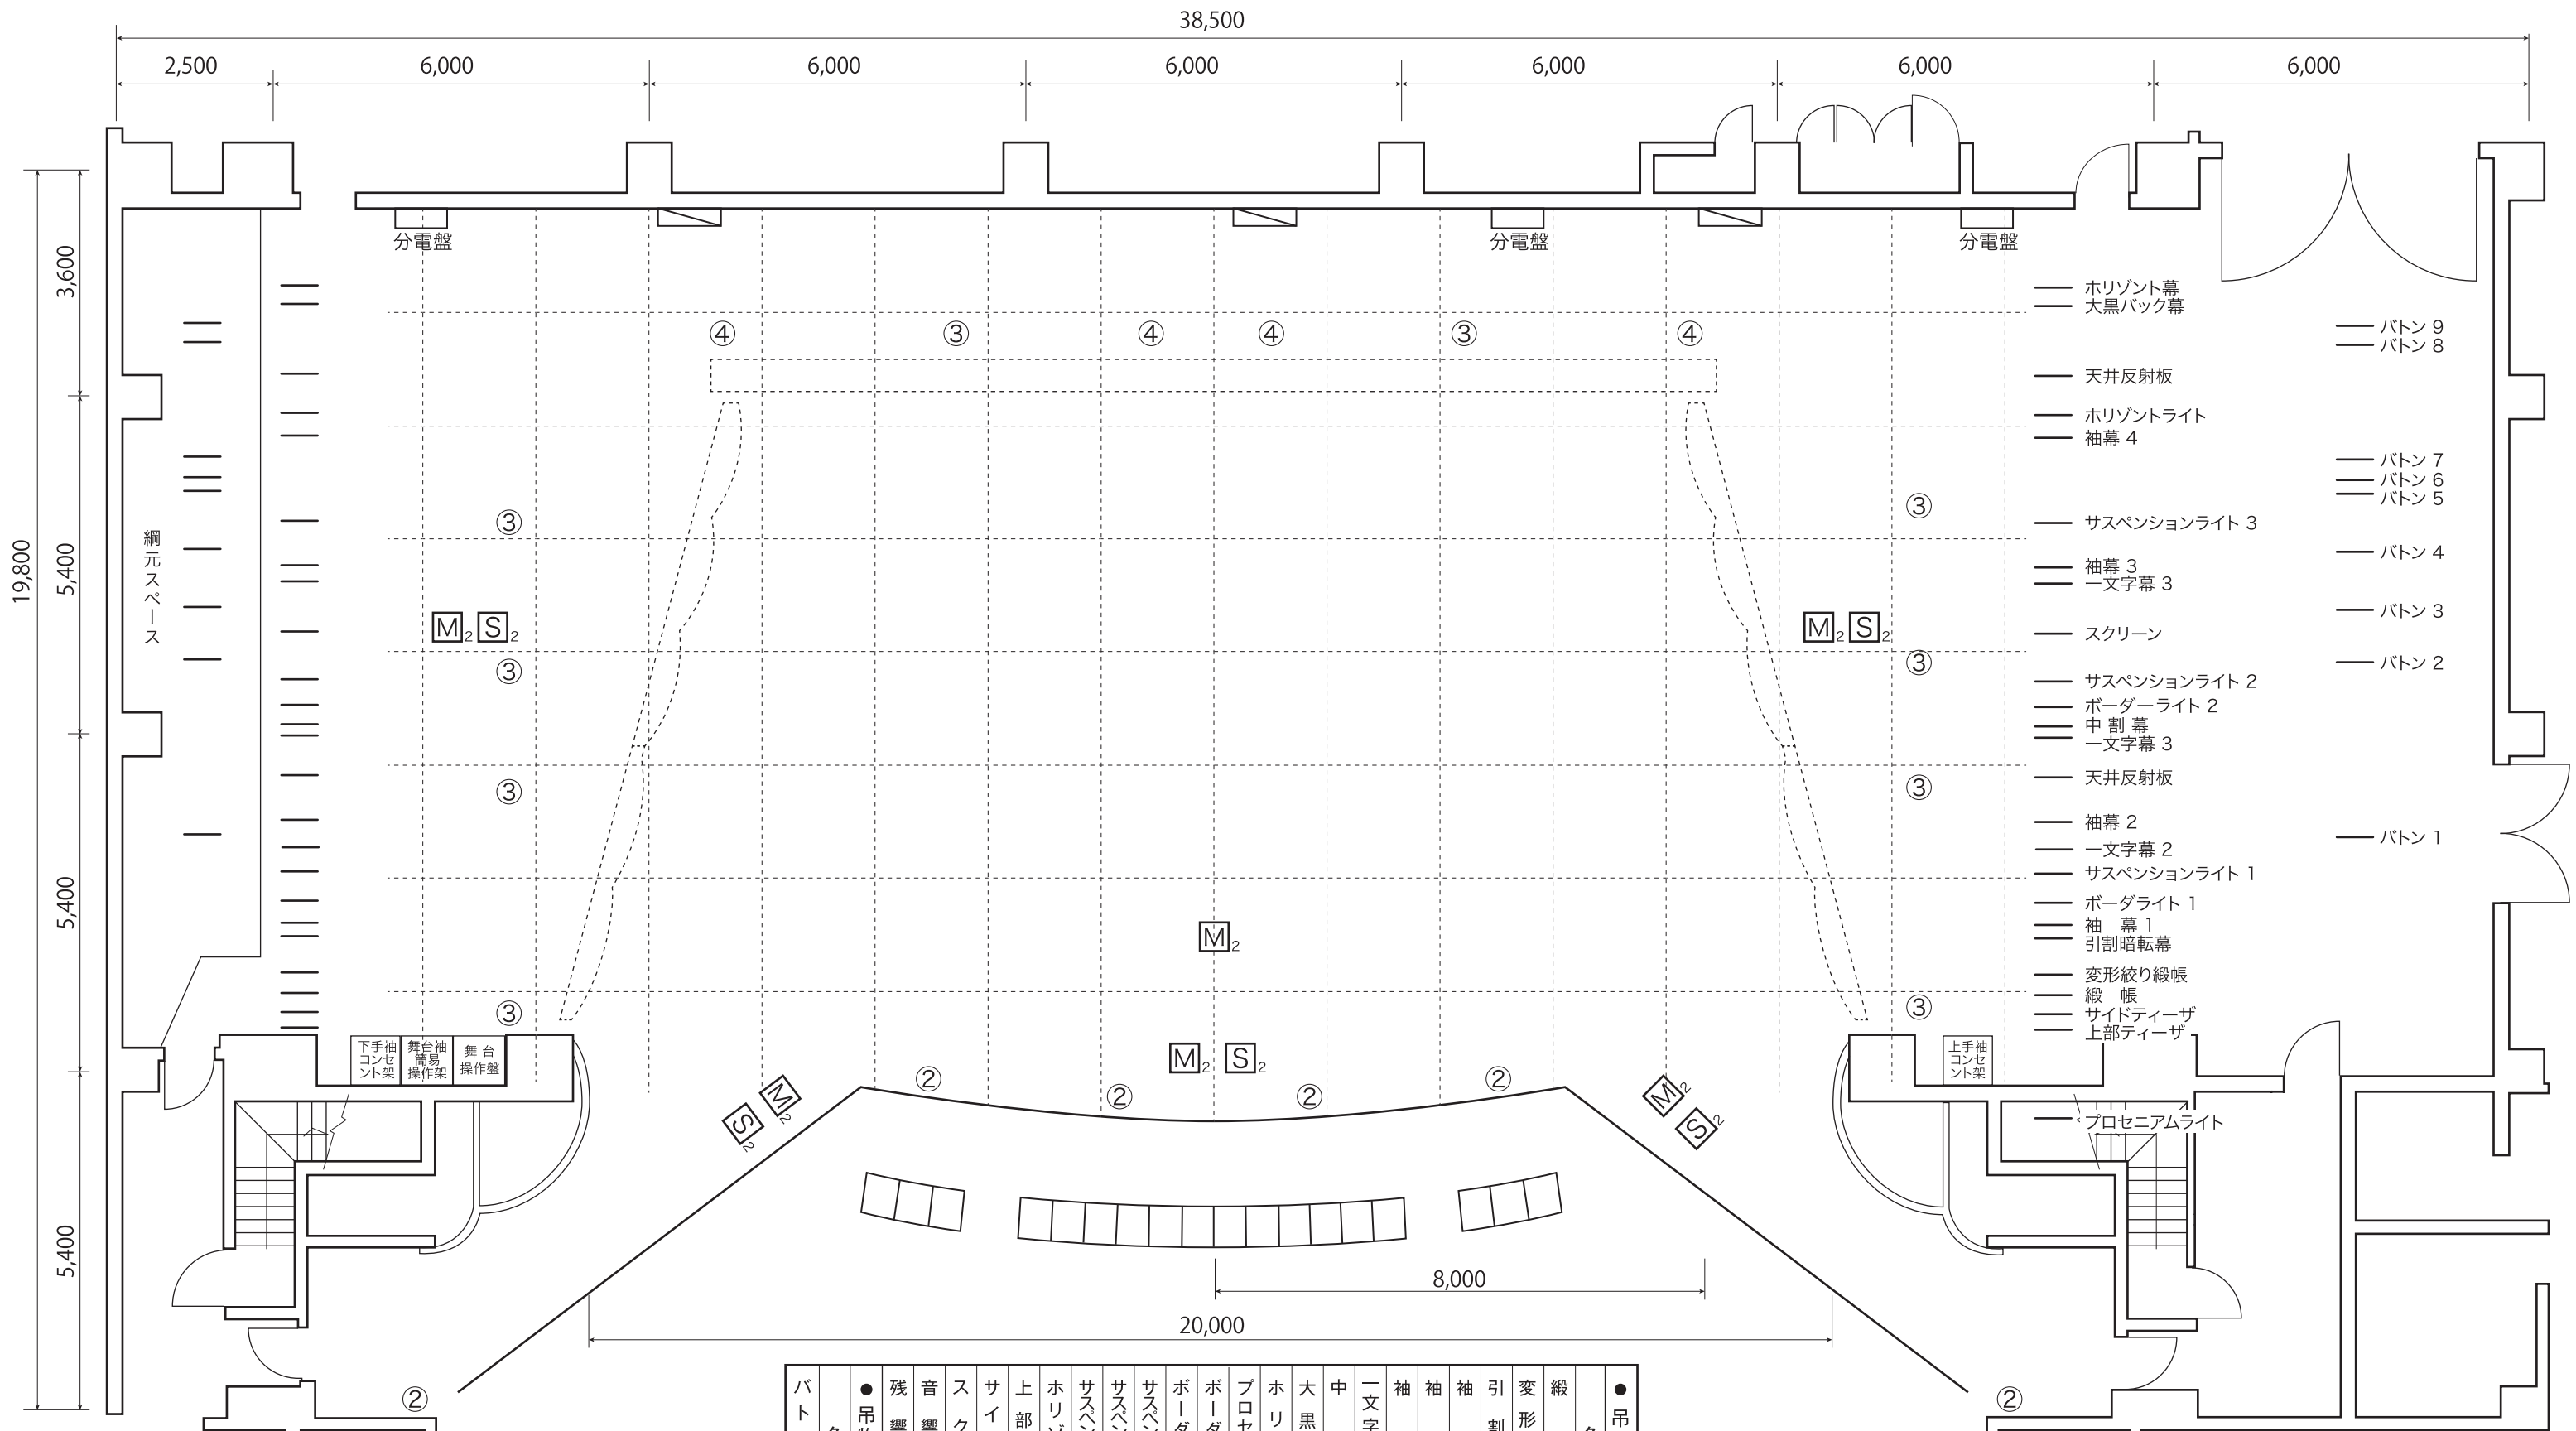

- 凡 例
- 音 響
- マイクコンセント 床付 2口
 - スピーカーコンセント床付 2口
 - ホリゾン ト コン セ ント 盤
- 照 明
- ② フロアコンセント 2口
 - ③ フロアコンセント 3口
 - ④ フロアコンセント 4口

●吊物設備			●吊物設備		
バトン	名 称	長 さ	バトン	名 称	規 格
1 ～ 9		20 m			
	●吊物用バトン				
	残 響 可 変 幕				電動
	音 響 反 射 板				電動
	ス ク リ ー ン				電動
	サ イ ド テ ィ ー ザ				電動
	上 部 テ ィ ー ザ				電動
	ホ リ ゾ ン ト ラ イ ト	一文字幕5共吊			手動
	サ ス ペ ン シ ョ ン ラ イ ト 3				電動
	サ ス ペ ン シ ョ ン ラ イ ト 2				電動
	サ ス ペ ン シ ョ ン ラ イ ト 1				電動
	ボ ー ダ ー ラ イ ト 2				手動
	ボ ー ダ ー ラ イ ト 1	一文字幕ー共吊			手動
	プ ロ セ ニ ア ム ラ イ ト				電動
	ホ リ ゾ ン ト 幕	間口 20 m 高 9 m			手動
	大 黒 バ ッ ク 幕	間口 20 m 高 9 m			手動
	中 割 幕	間口 20.5 m 高 8 m			電動
	一 文 字 幕 2・3・4	間口 20 m 高 3.5 m			手動
	袖 幕 2・3	袖巾 4 m 高 9 m			手動
	袖 幕 2・3	袖巾 5 m 高 8 m			手動
	袖 幕 1	袖巾 6 m 高 11 m			手動
	引 割 暗 転 幕	間口 22.5 m 高 11 m			手動
	変 形 絞 り 綴 帳	全開・全開含む5変形			電動
	綴 帳	昇降 45 m / 分			電動

西条市総合文化会館

大ホール舞台平面図